

様邸 オールアース®プラン

— 壁面への施工箇所です。 **H=1900**

..... 開口部の施工箇所です。 **H=1000**

■ は床面への施工箇所です

● は地中へのアース箇所です

導電性シート:幅1000(1ロール50m)
 壁面算出根拠:2000×施工幅(10cmは重ね部分)
 腰壁算出根拠:1000×施工幅
 床面はシートの渡り部分を考慮し120%で計算。

オールアース仕様についての必要なシート面積として

1F:壁面施工		
主寝室	13.60	m ²
洋室A	5.10	m ²
洋室B	5.10	m ²

1F壁面合計 23.80 m²

1F:床面施工		
主寝室		m ²
洋室A		m ²
洋室B		m ²

1F床面合計 0.00 m²

2F:壁面施工		
リビング	13.00	m ²
ダイニング・キッチン	22.20	m ²
カフェ	6.80	m ²
ロフト	1.00	m ²

2F壁面合計 43.00 m²


2F:床面施工		
リビング	11.92	m ²
ダイニング・キッチン	19.87	m ²
カフェ	5.96	m ²
ロフト	7.37	m ²

2F床面合計 45.13 m²

1棟あたりのオールアース施工必要面積 112 m²

チェック項目 を入れてご確認ください。

各部屋に一つはアースターミナル付コンセントを設置してください。特にパソコンを使用する箇所は必ず設置してください。
 電気の引き込み位置から分電盤までの幹線経路が居室の床下や壁内部を通らないように敷設してください。
 床暖房は温水式か土壌蓄熱式にしてください。熱源はガスでも電気でも構いません。
 1F床下に配線が入る場合は1F床面への施工も必要になります。1F床下への配線の有無をご確認ください。

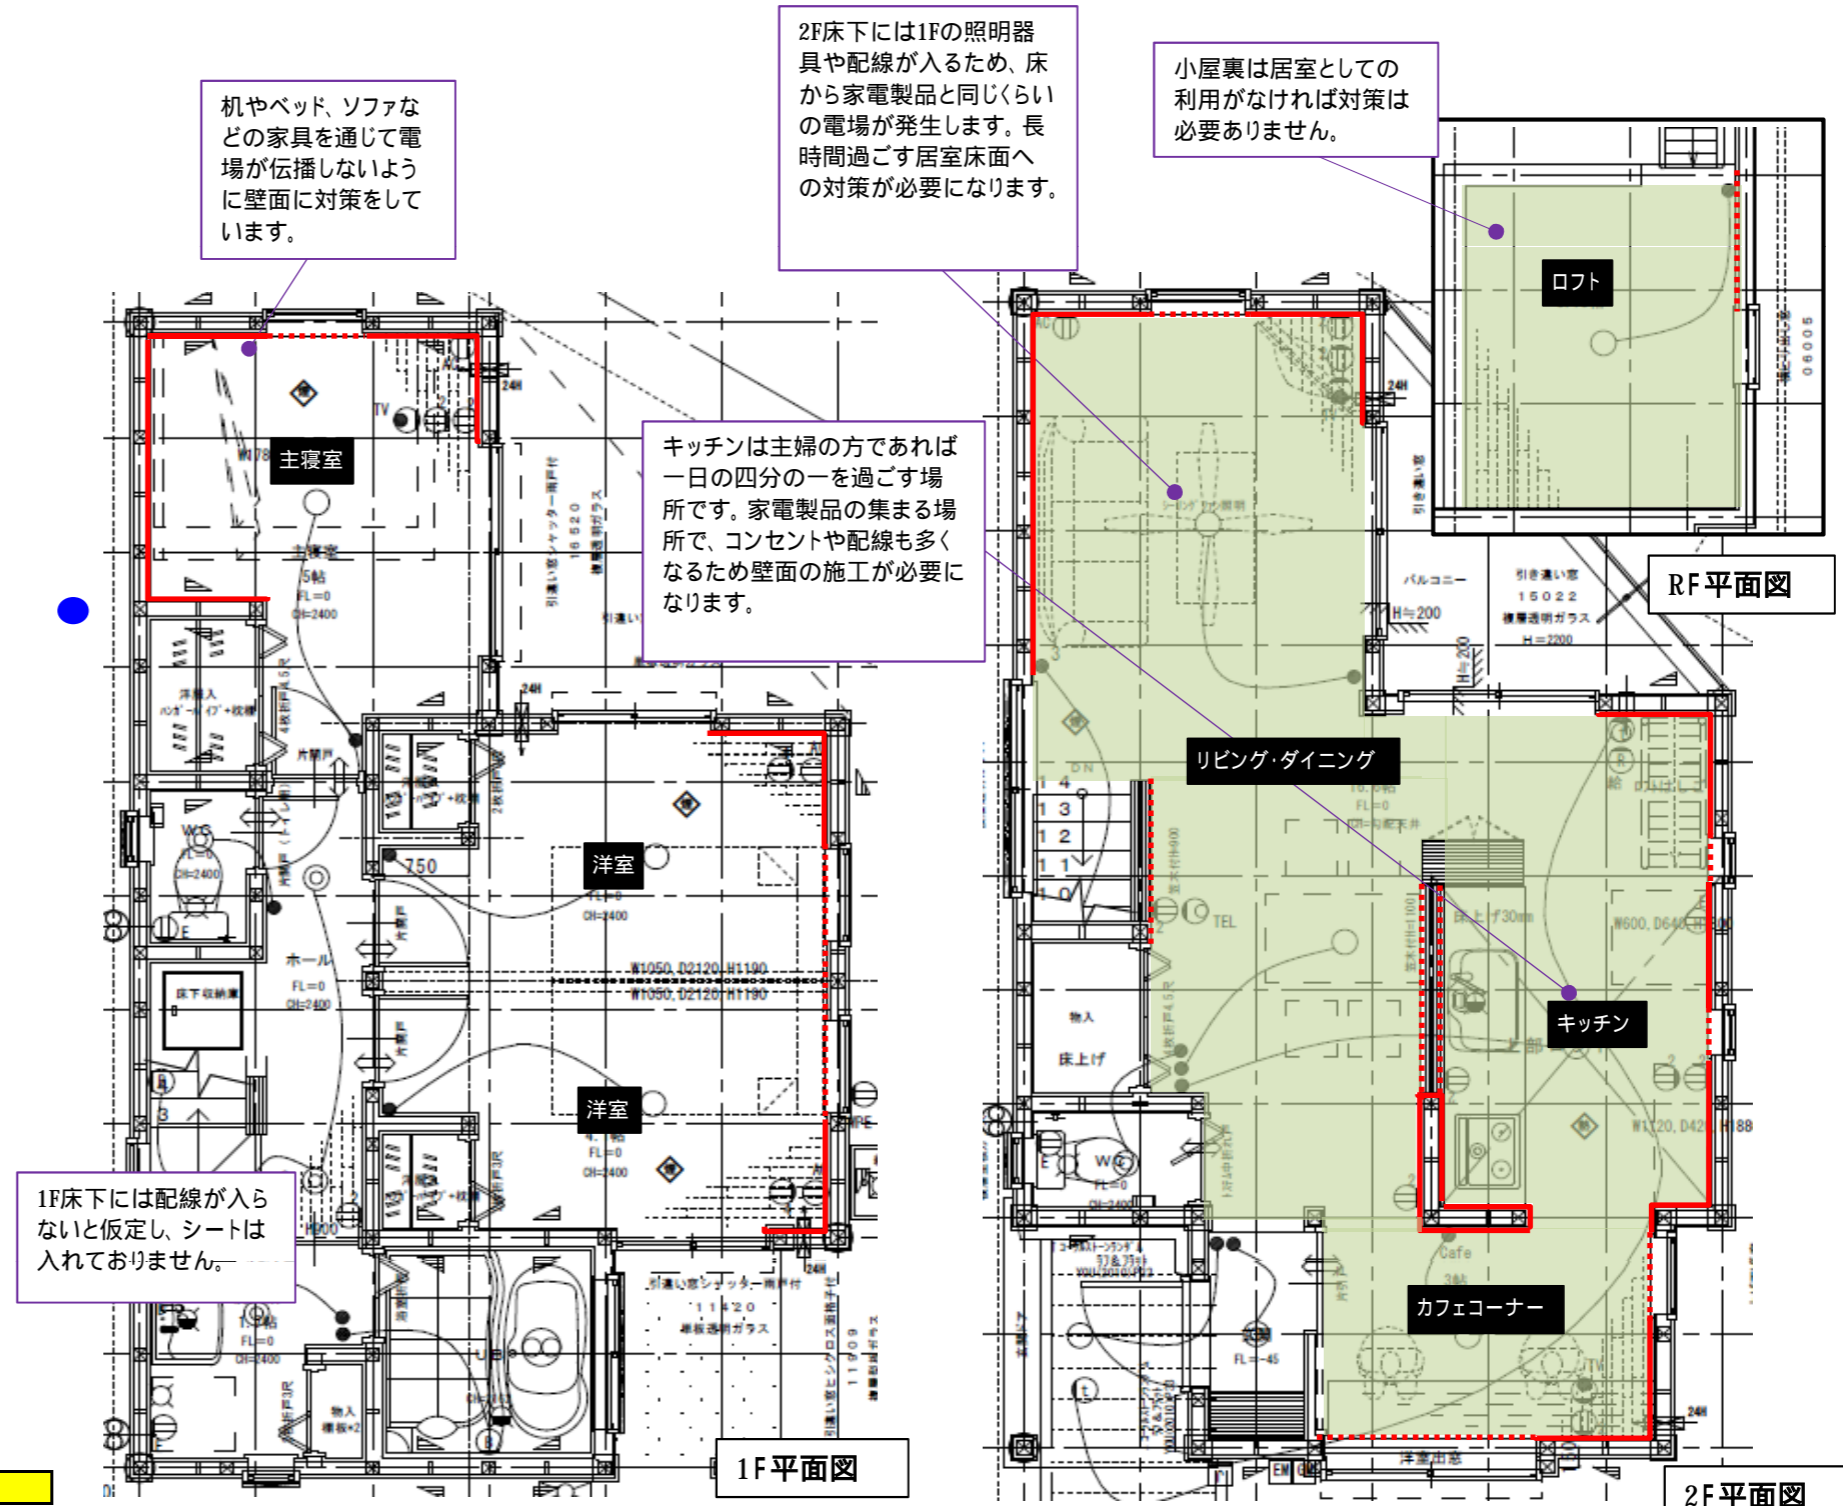

株式会社レジナ

〒272-0021 千葉県市川市八幡3-8-19 TS八幡ビル2F
 TEL 047-325-7739 FAX 047-324-1500
 第2種電気工事士登録 神奈川県 第87042号 島内大介

様邸 新築工事 オールアース®プラン

1階・2階平面図

作成日 H23.3.4
 修正日 H23.5.30
 修正日